

CHẤP THUẬN CỦA CHỦ ĐẦU TƯ  
(Approval Of Employer)

CÔNG TY CỔ PHẦN PHÁT TRIỂN  
ĐÔ THỊ VINH

KHU C1, QUANG TRUNG, THÀNH PHỐ VINH

TÊN CÔNG TRÌNH (Project Name)

**NHÀ Ở CHUNG CƯ**  
(greenview 3)


HẠNG MỤC (Item)

**NHÀ Ở CHUNG CƯ**

ĐỊA ĐIỂM (Site)

PHƯỜNG LÊ LỢI, THÀNH PHỐ VINH

TƯ VẤN THIẾT KẾ  
(Design Consultant)

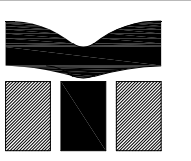

CÔNG TY CP TƯ VẤN ĐẦU TƯ  
**TÍN MINH**

ĐC: C1 - QUANG TRUNG - TP VINH - NGHỆ AN  
ĐT: (0383) 573.555 - FAX: (0383) 573.555  
EMAIL: TV.TINMINH@MAIL.COM

DUYỆT (Approved by)

GIÁM ĐỐC  
(Director)

**KS. NGUYỄN MINH TRÍ**

CHỦ NHIỆM THIẾT KẾ  
(Design managers)

**KTS. NGUYỄN XUÂN HÀO**

THIẾT KẾ  
(Designed by)

**KTS. VÕ THÀNH LUÂN**

KIỂM  
(CHECKED BY)

**KTS. LÊ ANH DŨNG**

TÊN BẢN VẼ (Drawing Title)

**MẶT BẰNG CĂN HỘ**

CH - 01, CH - 02


HỒ SƠ THIẾT KẾ CƠ SỞ

NGÀY HOÀN THÀNH  
(Completion Date)

KÝ HIỆU BẢN VẼ:  
(Drawing No.)

KT: 23


HIỆU CHỈNH:  
(Revision No.)

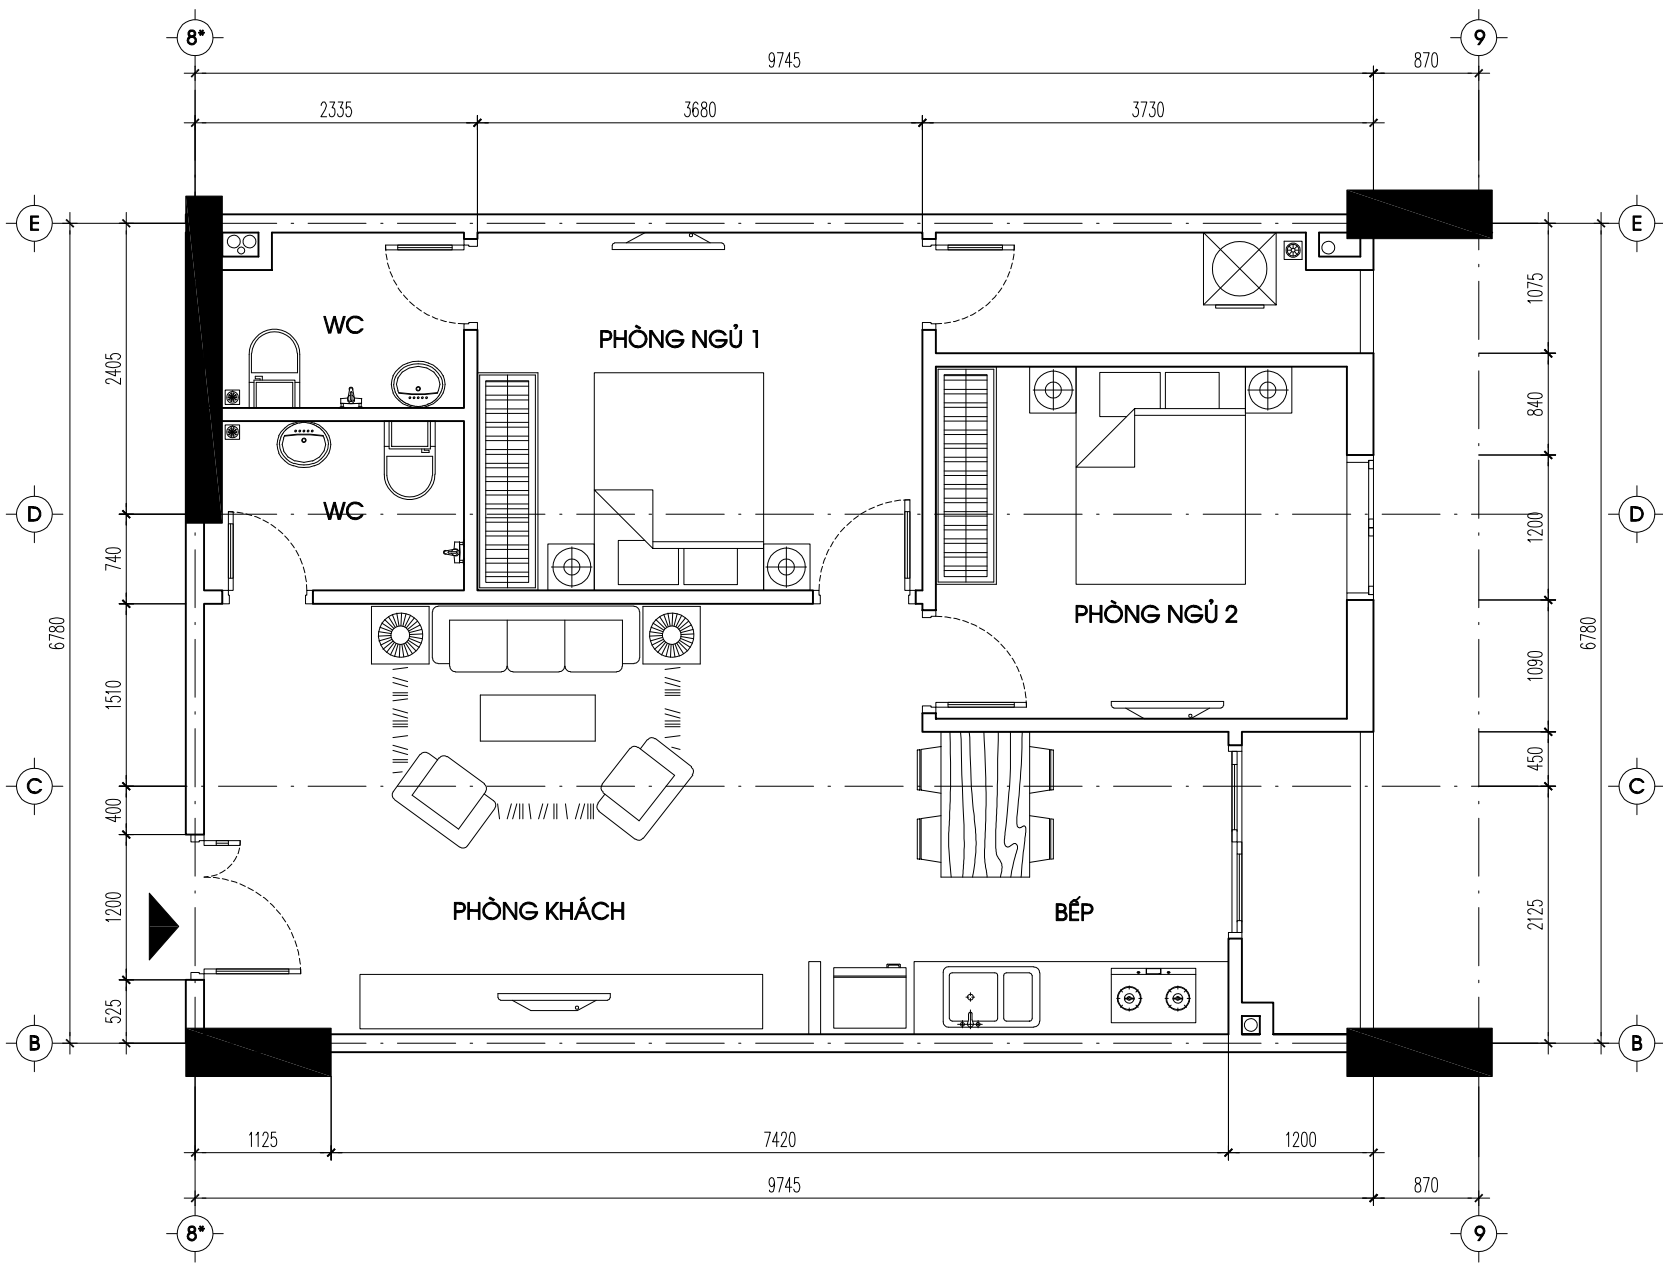

MB BỐ TRÍ NỘI THẤT CĂN HỘ CH - 02

SƠ ĐỒ PHÒNG CĂN HỘ CH-02 : 66,0 M2

KÝ HIỆU	TÊN PHÒNG
CC	CỬA CHÍNH
K+B+A	P.KHÁCH + BẾP + ĂN
NG1	PHÒNG NGỦ 1
NG2	PHÒNG NGỦ 2
WC1	P.VỆ SINH 1
WC2	P.VỆ SINH 2
LZ1	LOGIA 1
LZ2	LOGIA 2

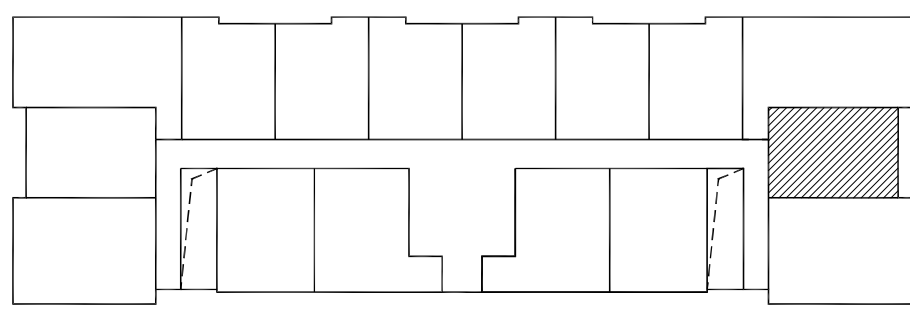

VỊ TRÍ CĂN HỘ

